


PLATEAUX 2 et 3


GRIL TECHNIQUE

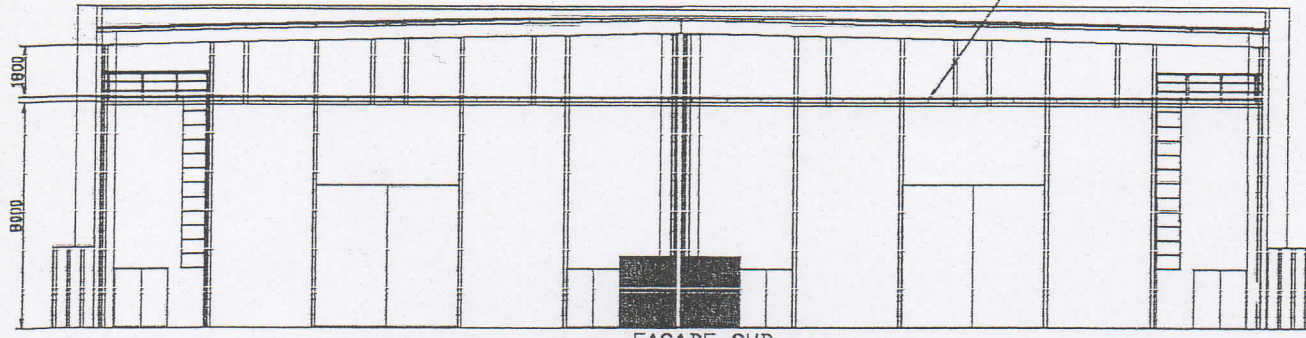

FACADE SUD

VOIE PRIVEE

PLATEAUX 2/3 FACADE NORD

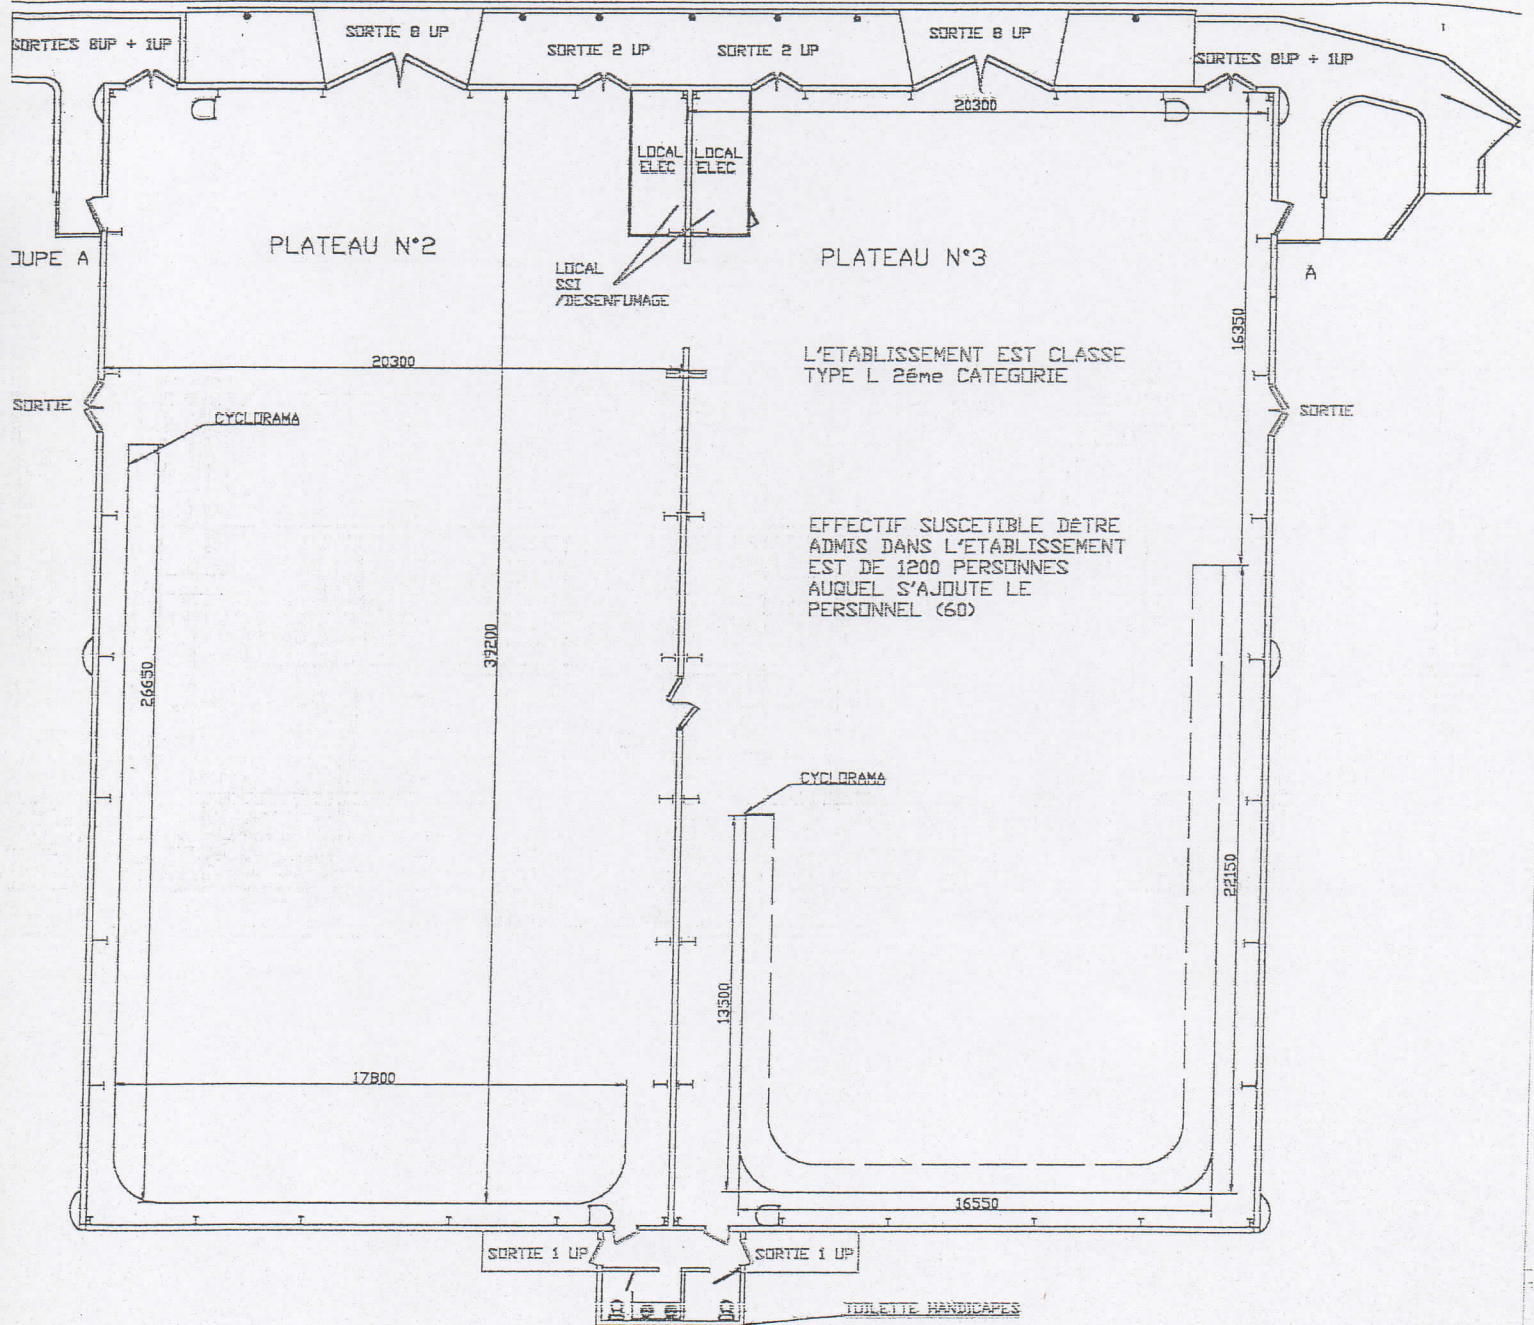

L'ETABLISSEMENT EST CLASSE TYPE L 2ème CATEGORIE

EFFECTIF SUSCETIBLE D'ETRE ADMIS DANS L'ETABLISSEMENT EST DE 1200 PERSONNES AUQUEL S'AJOUTE LE PERSONNEL (60)

TOILETTE HANDICAPES